




Pièce 7.2.1 : Plan Réseaux Eau Potable



Vu pour être annexé à la délibération du Conseil Communautaire du :		
	Le Président,	
Pour copie conforme Le Président.		

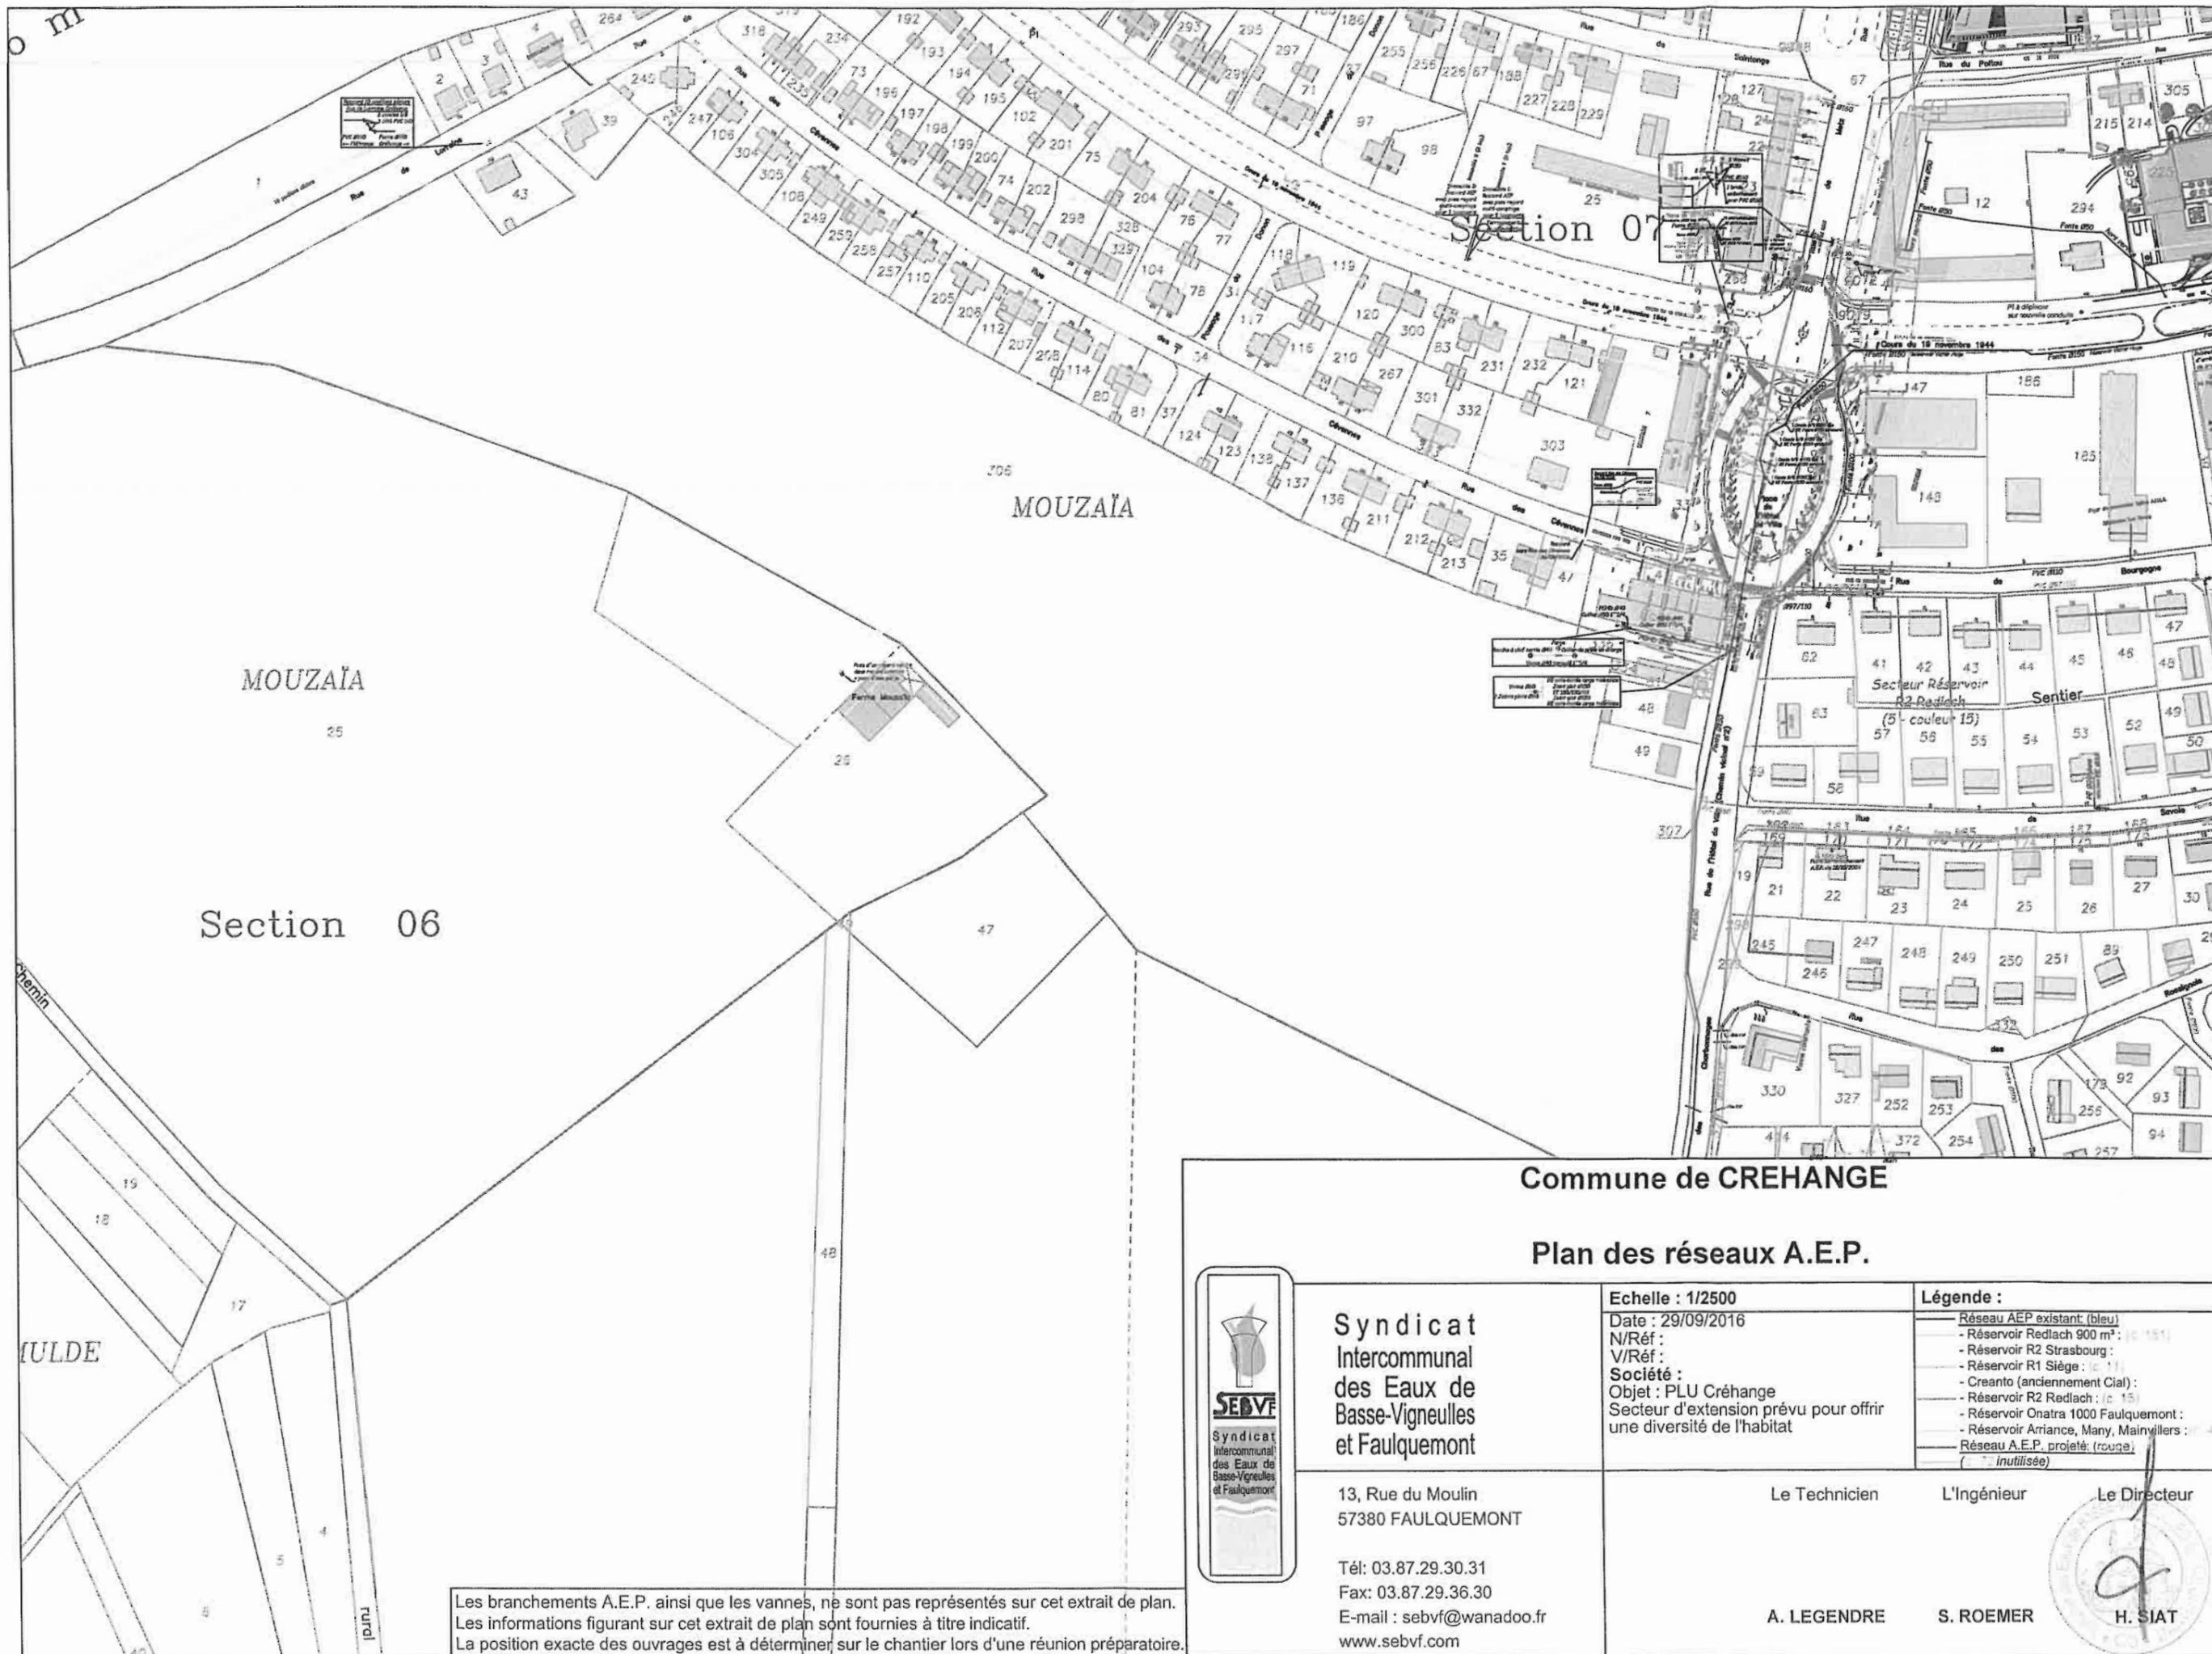

Station 07

MOUZAÏA

Section 06

MOUZAÏA

Section 06

Commune de CREHANGE

Plan des réseaux A.E.P.



Syndicat Intercommunal des Eaux de Basse-Vigneulles et Faulquemont

13, Rue du Moulin
57380 FAULQUEMONT

Tél: 03.87.29.30.31
Fax: 03.87.29.36.30
E-mail: sebv@wanadoo.fr
www.sebv.com

Echelle : 1/2500
Date : 29/09/2016
N/Réf :
V/Réf :
Société :
Objet : PLU Créhange
Secteur d'extension prévu pour offrir une diversité de l'habitat

- Légende :**
- Réseau AEP existant: (bleu)
 - Réservoir Redlach 900 m³ : (c 151)
 - Réservoir R2 Strasbourg :
 - Réservoir R1 Siège : (c 11)
 - Creanto (anciennement Cial) :
 - Réservoir R2 Redlach : (c 15)
 - Réservoir Onatra 1000 Faulquemont :
 - Réservoir Arriance, Many, Mainvillers : (c 42)
 - Réseau A.E.P. projeté: (rouge)
 - (inutile)

Le Technicien

L'Ingénieur


Le Directeur

A. LEGENDRE

S. ROEMER



Les branchements A.E.P. ainsi que les vannes, ne sont pas représentés sur cet extrait de plan. Les informations figurant sur cet extrait de plan sont fournies à titre indicatif. La position exacte des ouvrages est à déterminer sur le chantier lors d'une réunion préparatoire.

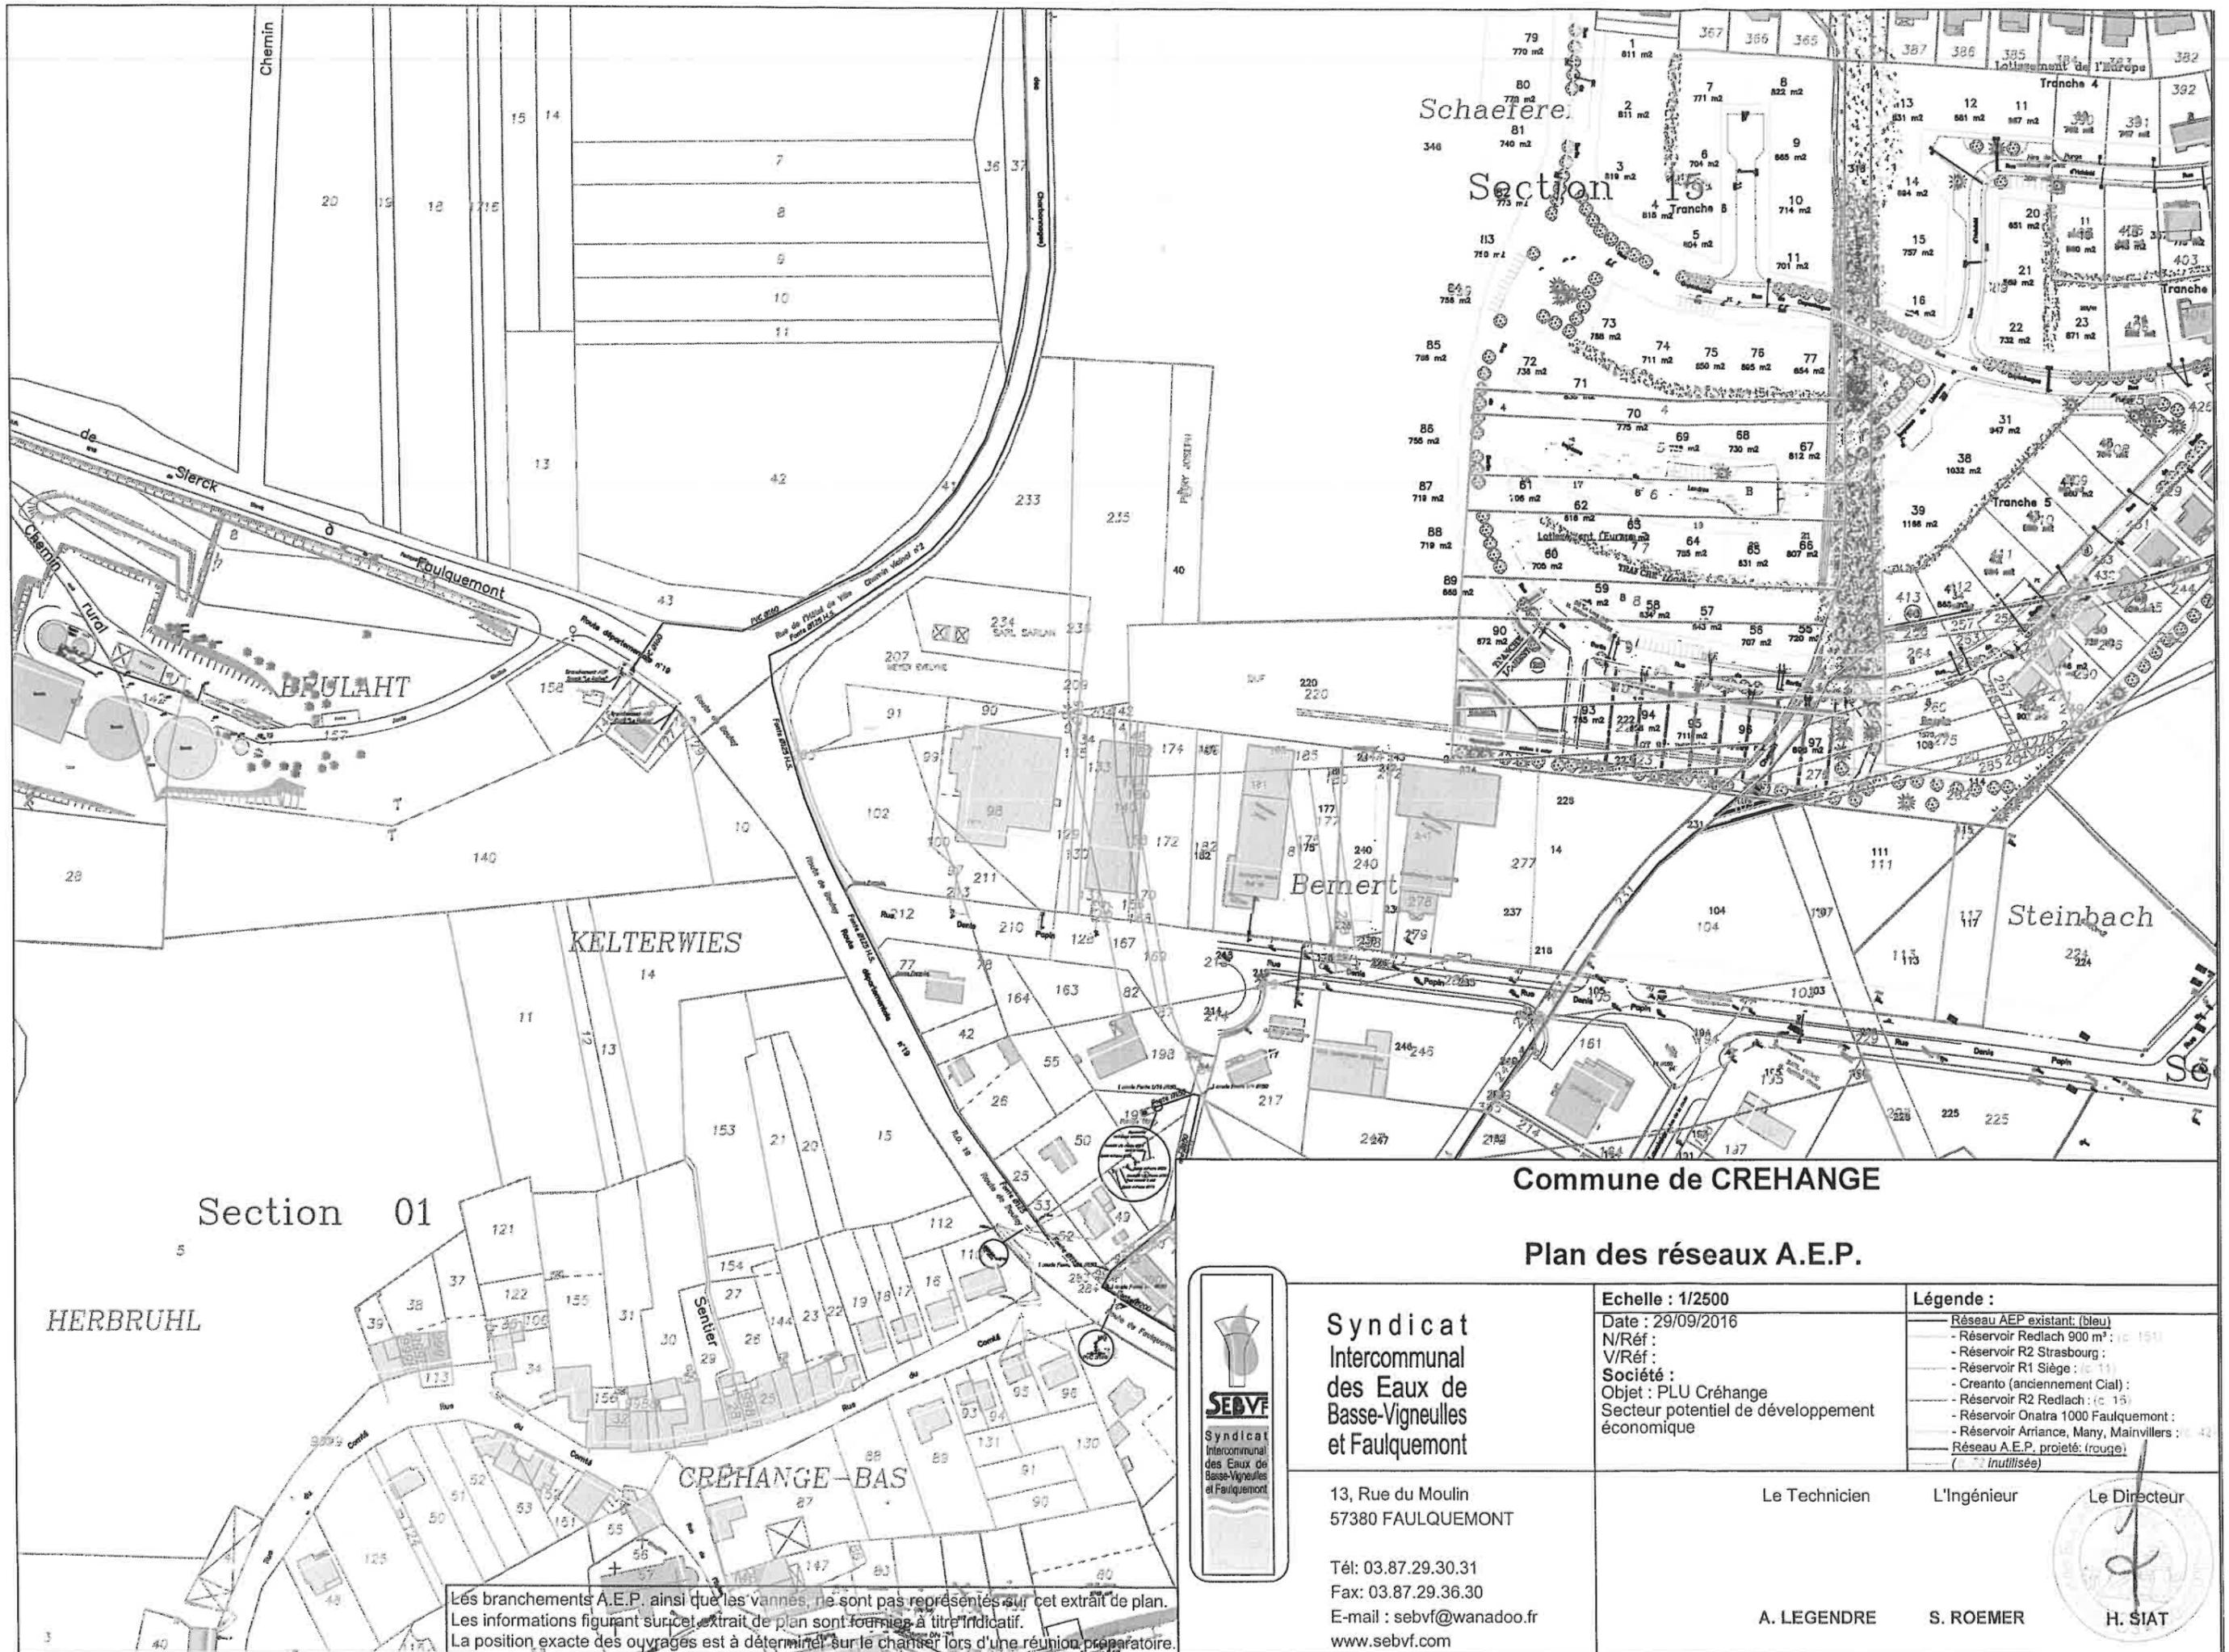

Commune de CREHANGE

Plan des réseaux A.E.P.



**Syndicat
Intercommunal
des Eaux de
Basse-Vigneulles
et Faulquemont**

13, Rue du Moulin
57380 FAULQUEMONT

Tél: 03.87.29.30.31
Fax: 03.87.29.36.30
E-mail: sebv@wanadoo.fr
www.sebv.com

Echelle : 1/2500

Date : 29/09/2016
N/Réf :
V/Réf :
Société :
Objet : PLU Créhange
Secteur potentiel de développement
économique

Légende :

- Réseau AEP existant: (bleu)
- Réservoir Redlach 900 m³: (c 151)
- Réservoir R2 Strasbourg :
- Réservoir R1 Siège : (c 11)
- Creanto (anciennement Cial) :
- Réservoir R2 Redlach : (c 15)
- Réservoir Onatra 1000 Faulquemont :
- Réservoir Arrianche, Many, Mainvillers : (c 4)
- Réseau A.E.P. projeté: (rouge)
- (non utilisée)

Le Technicien

L'Ingénieur

Le Directeur


A. LEGENDRE

S. ROEMER



H. SIAT

Les branchements A.E.P. ainsi que les vannes, ne sont pas représentés sur cet extrait de plan.
Les informations figurant sur cet extrait de plan sont fournies à titre indicatif.
La position exacte des ouvrages est à déterminer sur le chantier lors d'une réunion préparatoire.

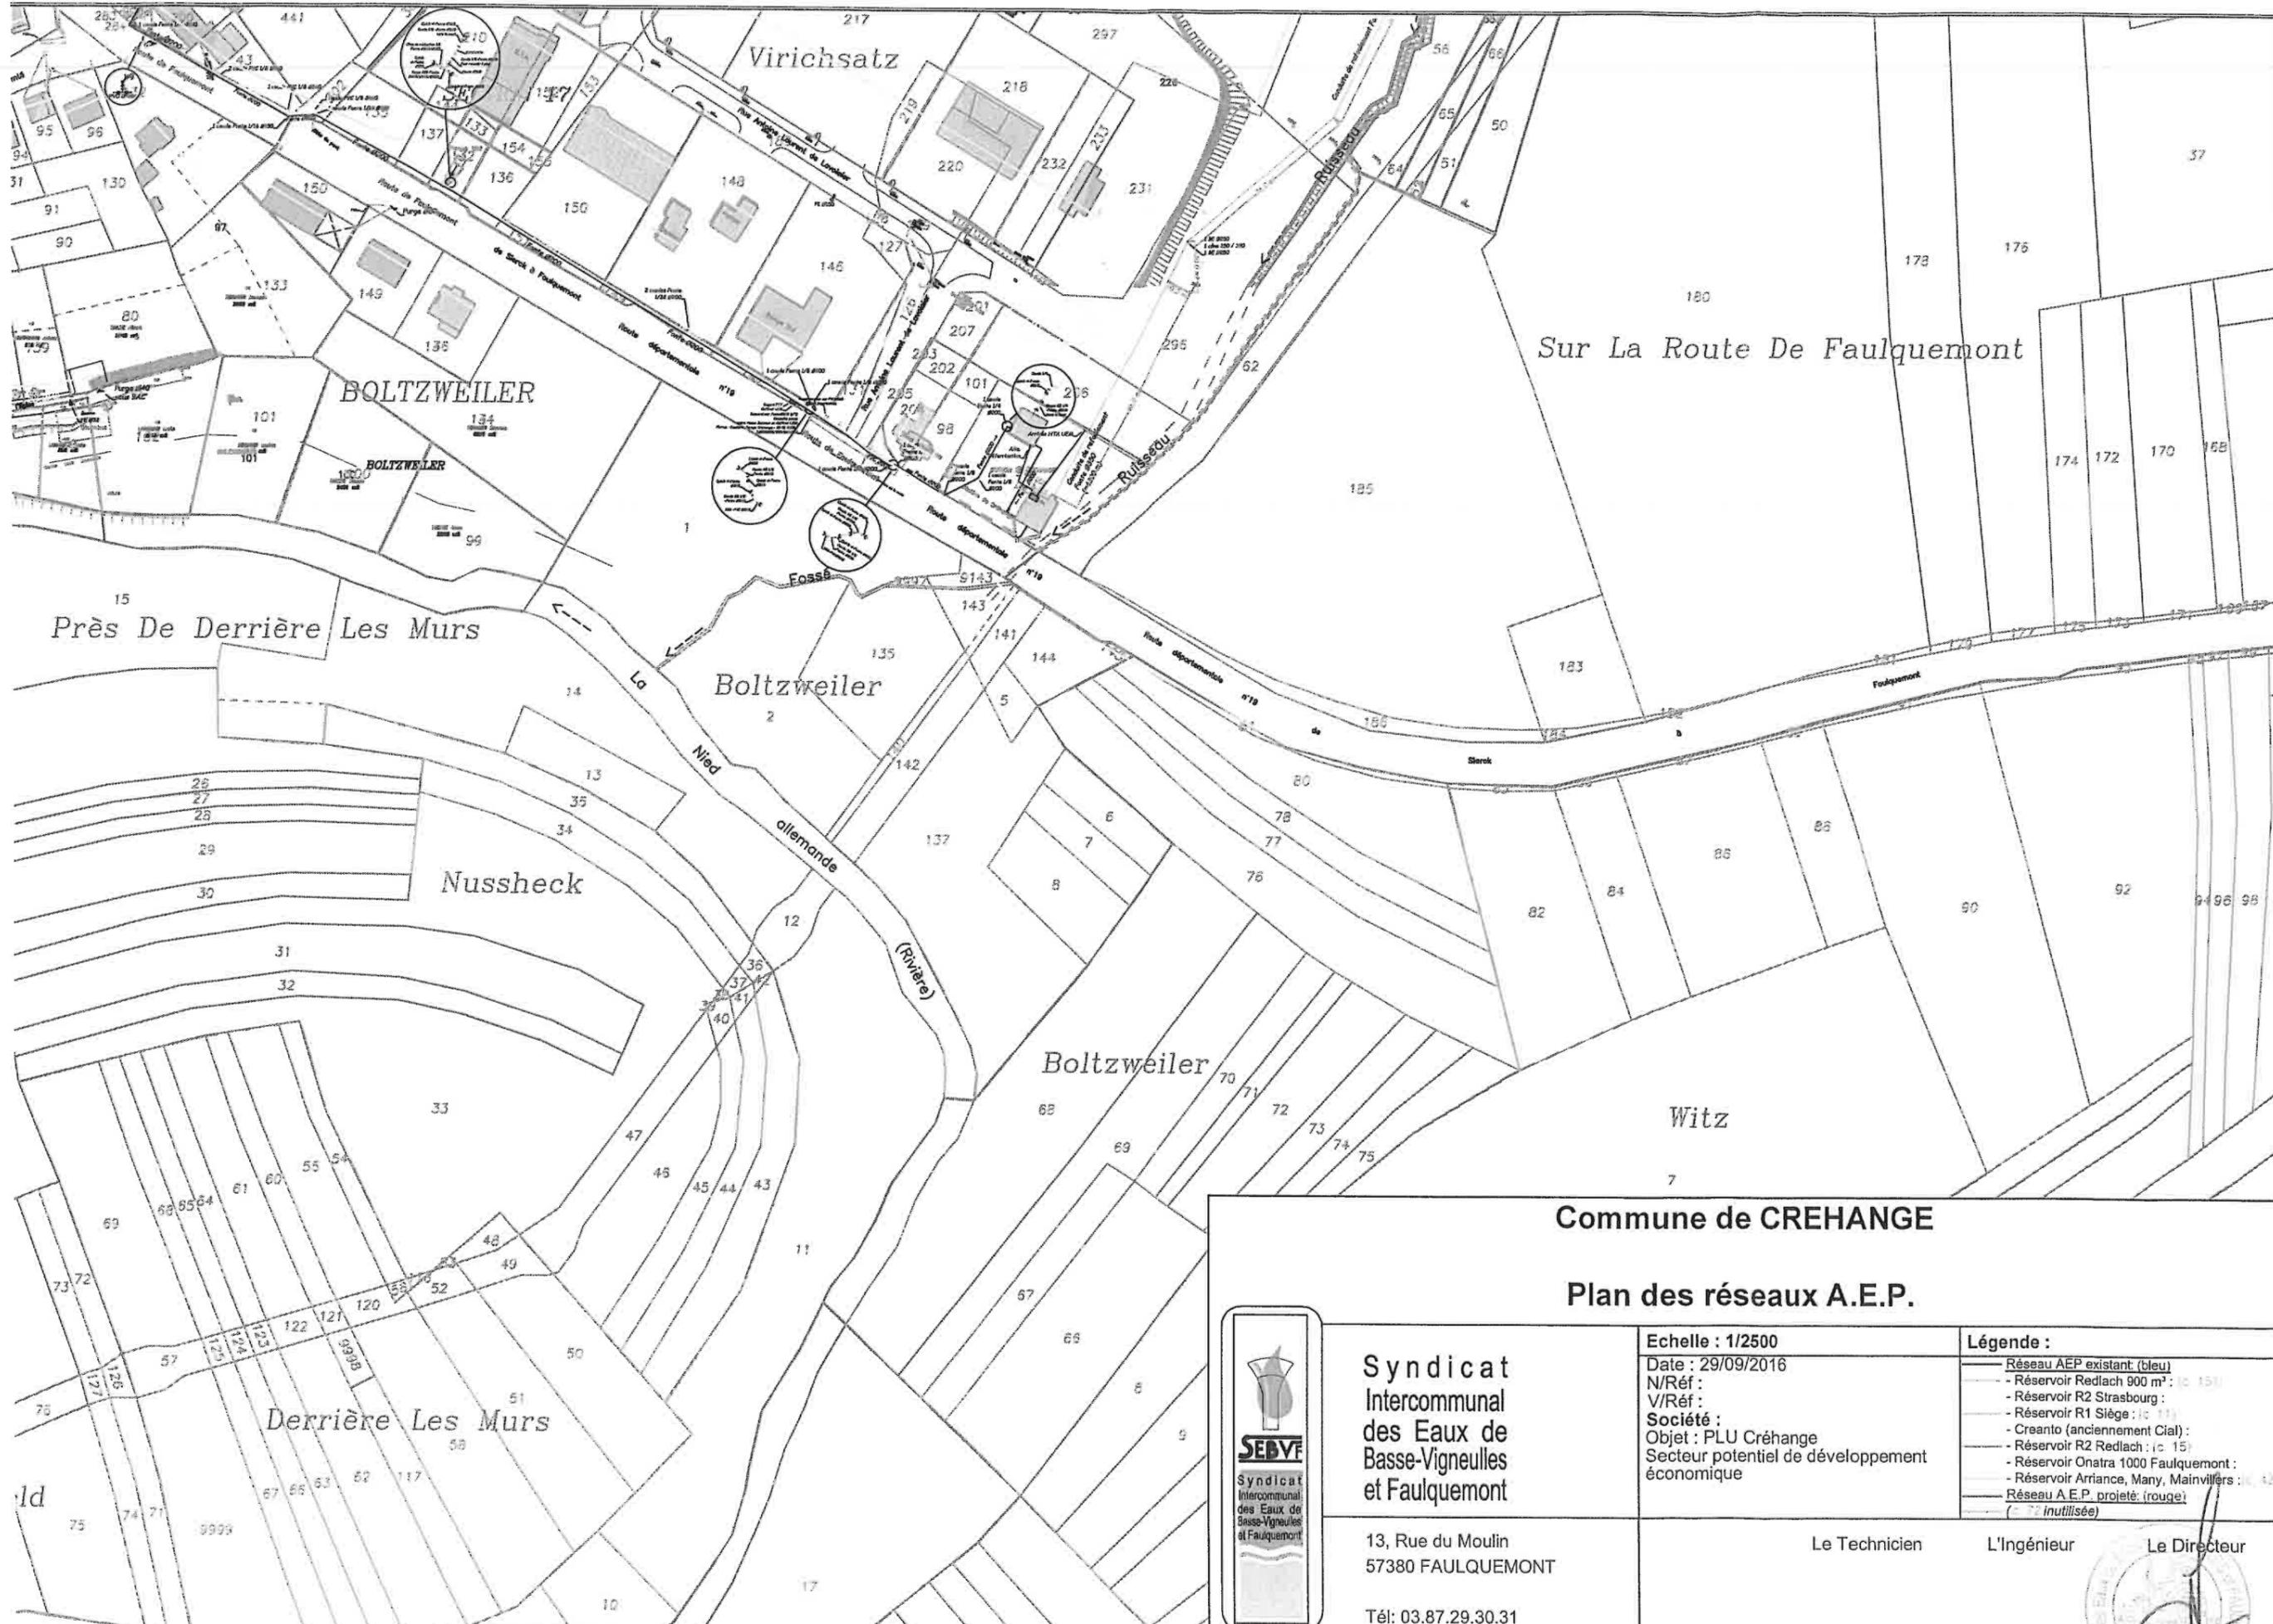

Les branchements A.E.P. ainsi que les vannes, ne sont pas représentés sur cet extrait de plan.
 Les informations figurant sur cet extrait de plan sont fournies à titre indicatif.
 La position exacte des ouvrages est à déterminer sur le chantier lors d'une réunion préparatoire.

Commune de CREHANGE

Plan des réseaux A.E.P.



**Syndicat
 Intercommunal
 des Eaux de
 Basse-Vigneulles
 et Faulquemont**

13, Rue du Moulin
 57380 FAULQUEMONT

Tél: 03.87.29.30.31
 Fax: 03.87.29.36.30
 E-mail : sebv@wanadoo.fr
 www.sebv.com

Echelle : 1/2500

Date : 29/09/2016
 N/Réf :
 V/Réf :
 Société :
 Objet : PLU Créhange
 Secteur potentiel de développement
 économique

Légende :

- Réseau AEP existant (bleu)
- Réservoir Redlach 900 m³ : (c 15)
- Réservoir R2 Strasbourg :
- Réservoir R1 Siège : (c 11)
- Creanto (anciennement Cial) :
- Réservoir R2 Redlach : (c 15)
- Réservoir Onatra 1000 Faulquemont :
- Réservoir Arriance, Many, Mainvillers : (c 42)
- Réseau A.E.P. projeté : (rouge)
- (c 72 inutilisée)

Le Technicien


L'Ingénieur

Le Directeur

A. LEGENDRE

S. ROEMER

H. SIAT

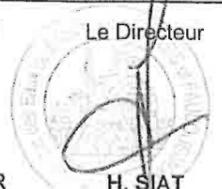

PLAN DE SITUATION

Département :
MOSELLE

Commune :
CREHANGE

Section : 5
Feuille : 000 5 01

Échelle d'origine : 1/1000
Échelle d'édition : 1/5000

Date d'édition : 24/01/2013
(fuseau horaire de Paris)

Coordonnées en projection : RGF93CC49
©2012 Ministère de l'Économie et des Finances

Le plan visualisé sur cet extrait est géré par le
centre des impôts foncier suivant :
FORBACH
1, rue Félix Barth 57600
57600 FORBACH
tél. 03.87.29.34.70 -fax 03.87.29.34.74
cdif.forbach@dgfip.finances.gouv.fr

Cet extrait de plan vous est délivré par :

cadastre.gouv.fr

