



Département de Moselle
District Urbain de Faulquemont
Commune de Créhange



Plan Local d'Urbanisme


Pièce 7.2.1 : Plan Réseaux Eau Potable



Vu pour être annexé à la délibération du Conseil Communautaire du :	09 février 2022	
		
Pour copie conforme Le Président,		



Conseil - Développement - Habitat - Urbanisme
11 Rue Pargeas 10000 TROYES Tél : 03 25 73 39 10 Fax : 03 25 73 37 53
cdhu.10@wanadoo.fr

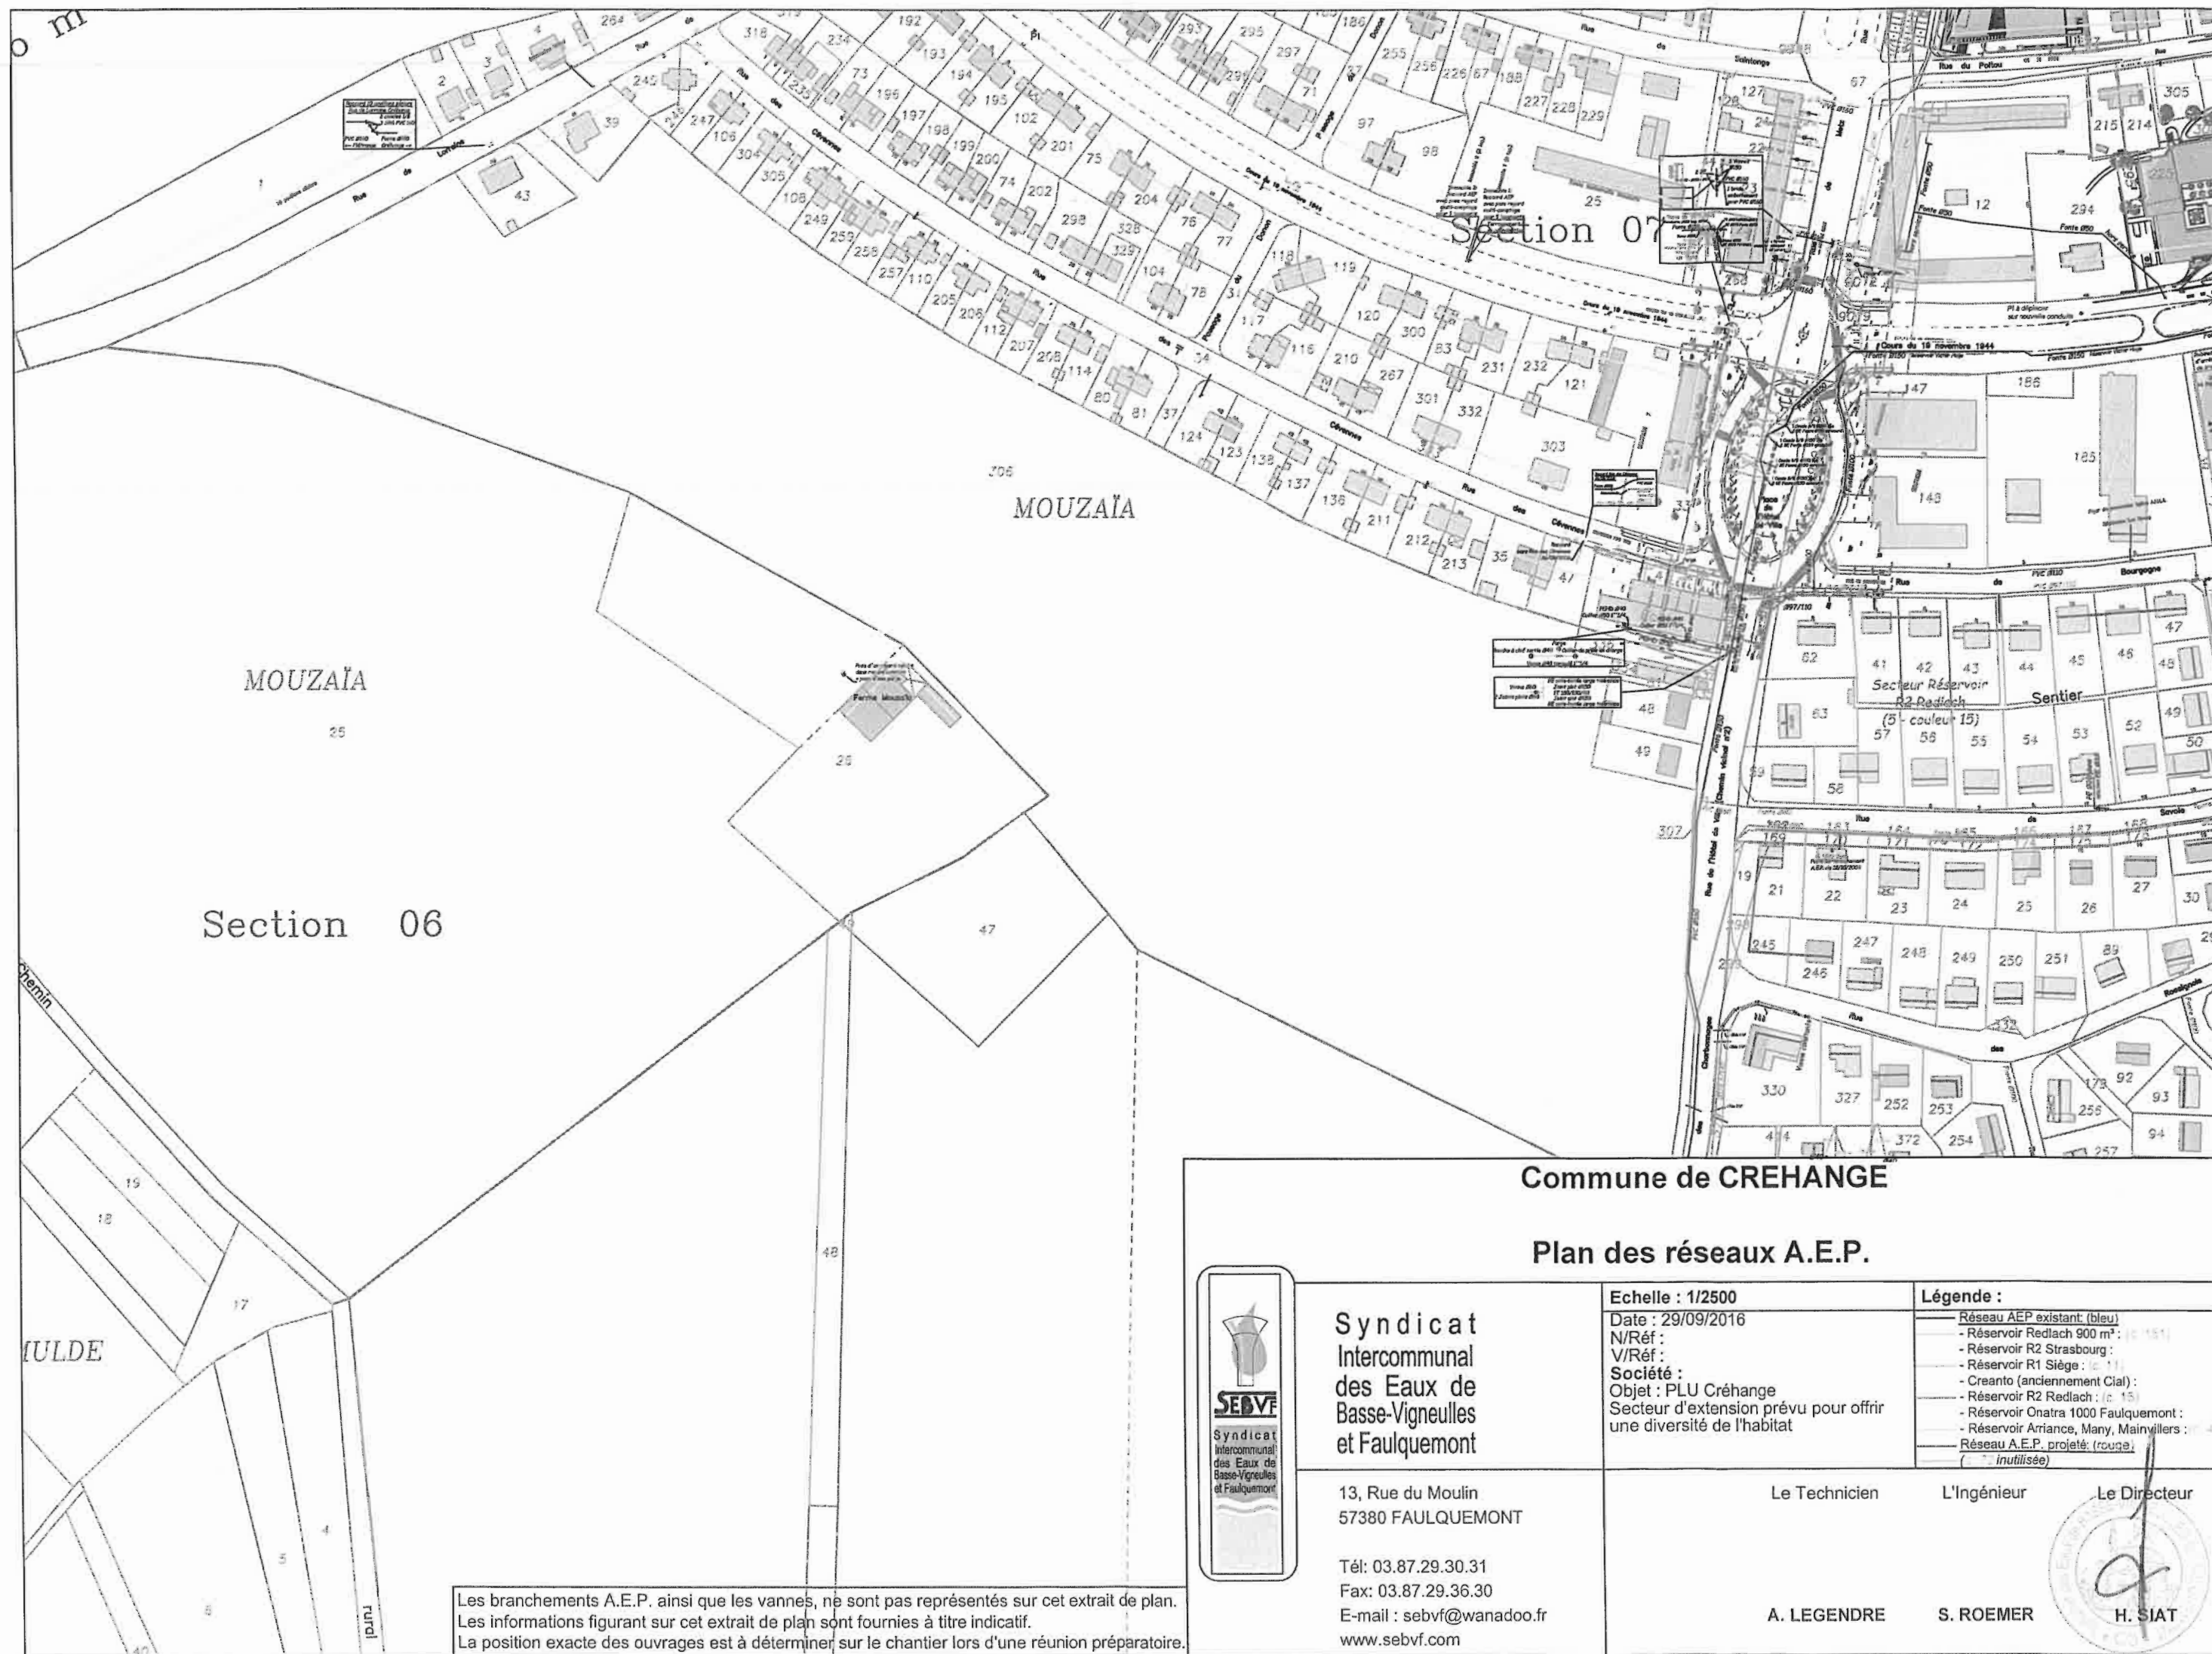

Commune de CREHANGE

Plan des réseaux A.E.P.



**Syndicat
Intercommunal
des Eaux de
Basse-Vigneulles
et Faulquemont**

13, Rue du Moulin
57380 FAULQUEMONT

Tél: 03.87.29.30.31
Fax: 03.87.29.36.30
E-mail: sebv@wanadoo.fr
www.sebv.com

Echelle : 1/2500

Date : 29/09/2016
N/Réf :
V/Réf :
Société :
Objet : PLU Crehange
Secteur d'extension prévu pour offrir
une diversité de l'habitat

Légende :

Réseau AEP existant (bleu)
- Réservoir Redlach 900 m³ : (c 151)
- Réservoir R2 Strasbourg :
- Réservoir R1 Siège : (c 11)
- Creanto (anciennement Cial) :
- Réservoir R2 Redlach : (c 15)
- Réservoir Onatra 1000 Faulquemont :
- Réservoir Arriance, Many, Mainvillers : (c 43)
Réseau A.E.P. projeté (rouge)
(... inutilisée)

Le Technicien

A. LEGENDRE


L'Ingénieur

S. ROEMER

Le Directeur

H. SIAT

Les branchements A.E.P. ainsi que les vannes, ne sont pas représentés sur cet extrait de plan.
Les informations figurant sur cet extrait de plan sont fournies à titre indicatif.
La position exacte des ouvrages est à déterminer sur le chantier lors d'une réunion préparatoire.

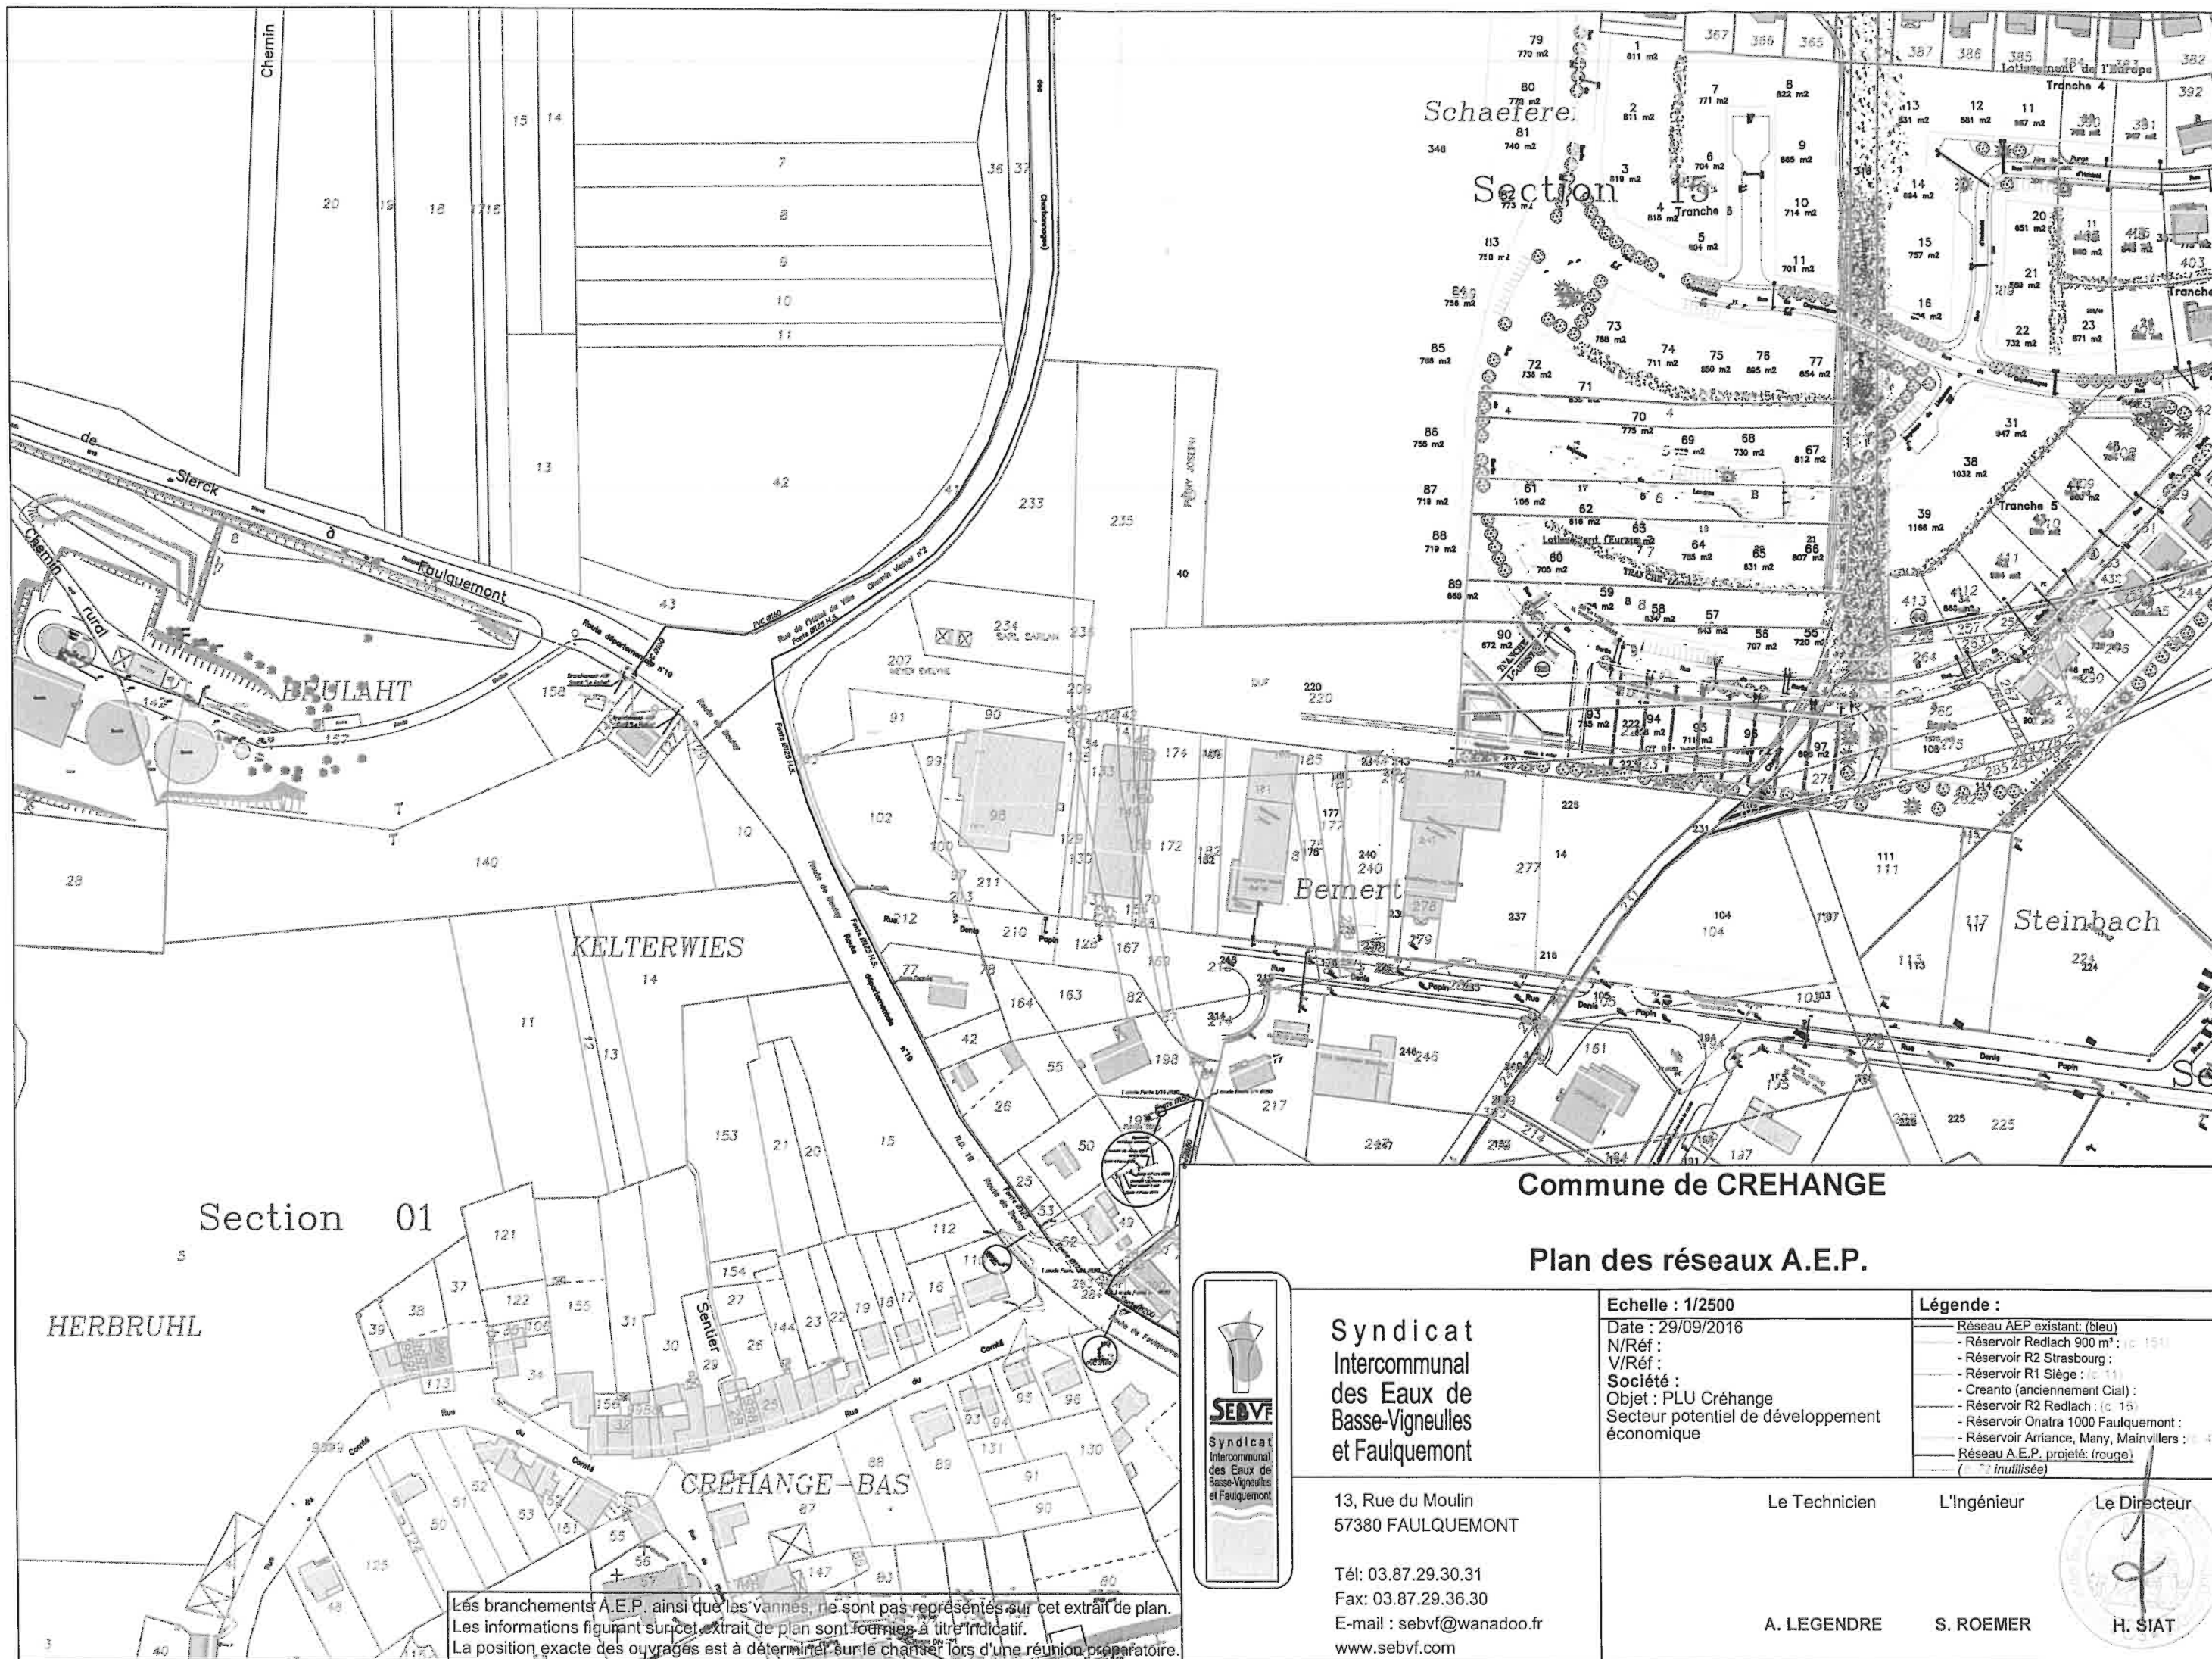

Section 01

Schaeffere
Section 15

Commune de CREHANGE

Plan des réseaux A.E.P.



**Syndicat
Intercommunal
des Eaux de
Basse-Vigneulles
et Faulquemont**

13, Rue du Moulin
57380 FAULQUEMONT

Tél: 03.87.29.30.31
Fax: 03.87.29.36.30
E-mail: sebvif@wanadoo.fr
www.sebvif.com

Echelle : 1/2500
Date : 29/09/2016
N/Réf :
V/Réf :
Société :
Objet : PLU Créhange
Secteur potentiel de développement
économique

- Légende :**
- Réseau AEP existant (bleu)
 - Réservoir Redlach 900 m³ : (c 151)
 - Réservoir R2 Strasbourg :
 - Réservoir R1 Siège : (c 11)
 - Creanto (anciennement Cial) :
 - Réservoir R2 Redlach : (c 15)
 - Réservoir Onatra 1000 Faulquemont :
 - Réservoir Arrianche, Many, Mainvillers : (c 42)
 - Réseau A.E.P. projeté (rouge)
 - (inutilisée)

Le Technicien

A. LEGENDRE


L'Ingénieur

S. ROEMER

Le Directeur

H. SIAT

Les branchements A.E.P. ainsi que les vannes, ne sont pas représentés sur cet extrait de plan.
Les informations figurant sur cet extrait de plan sont fournies à titre indicatif.
La position exacte des ouvrages est à déterminer sur le chantier lors d'une réunion préparatoire.

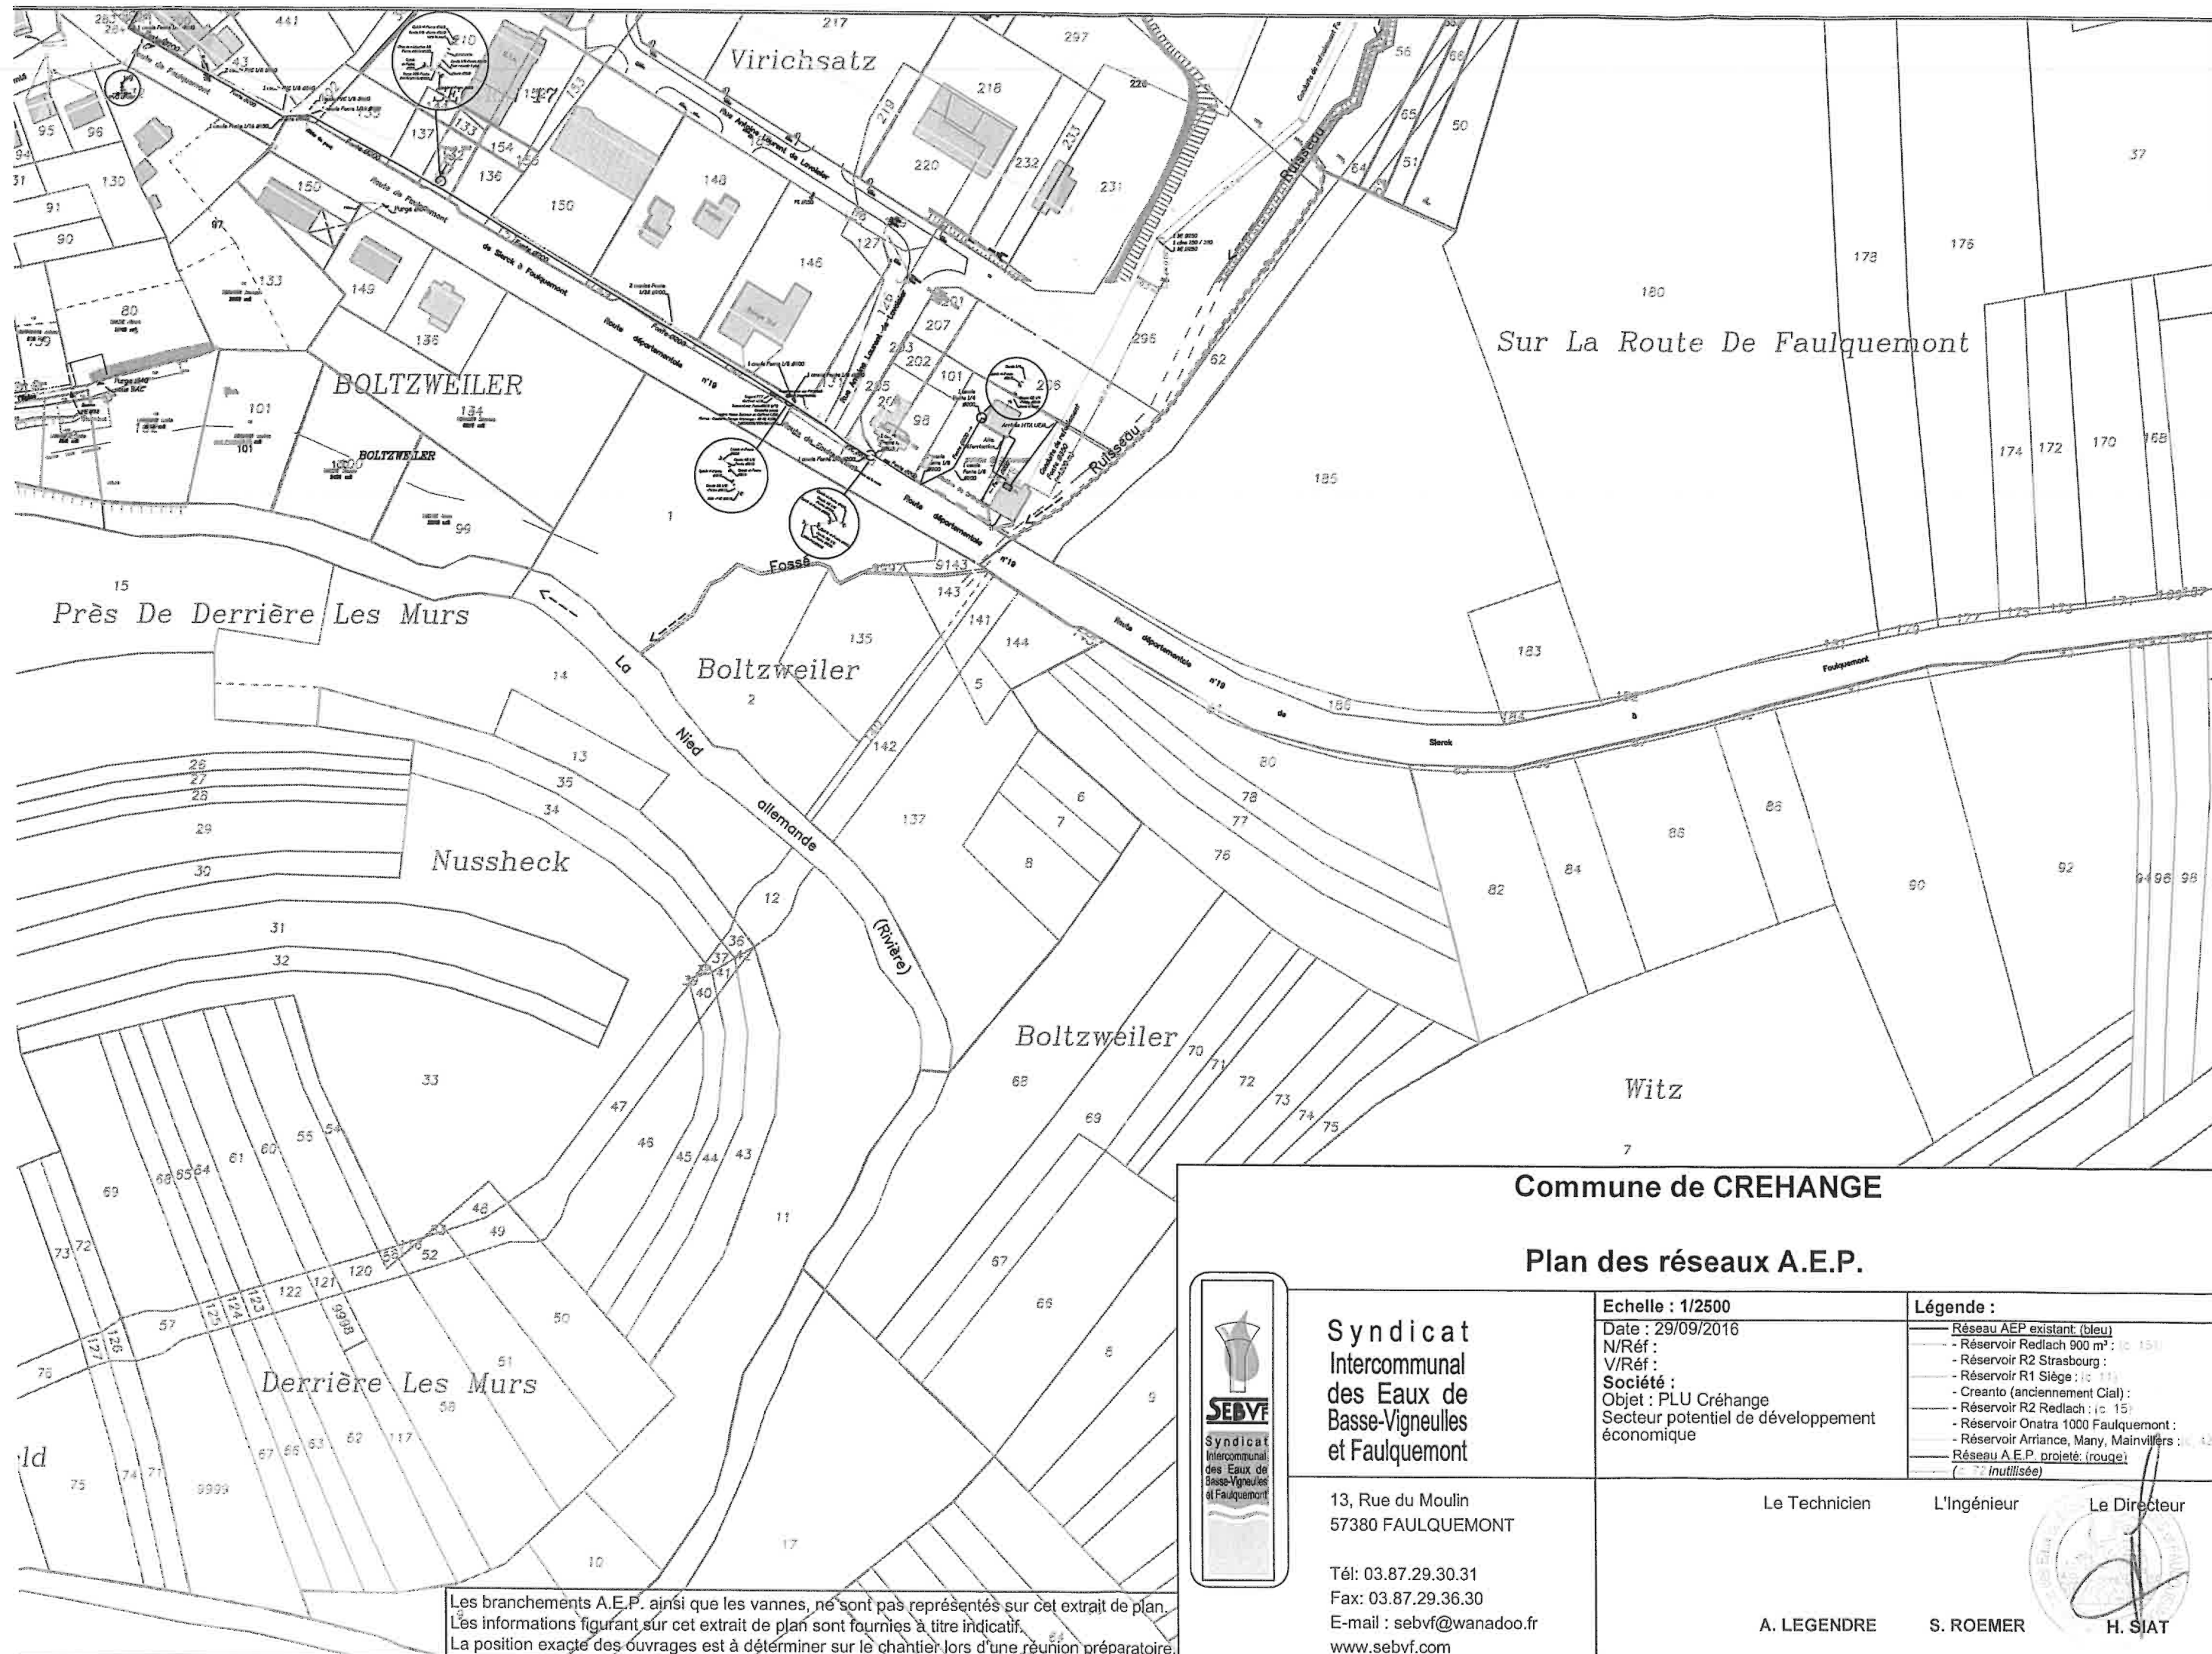

Commune de CREHANGE

Plan des réseaux A.E.P.



**Syndicat
Intercommunal
des Eaux de
Basse-Vigneulles
et Faulquemont**

13, Rue du Moulin
57380 FAULQUEMONT

Tél: 03.87.29.30.31
Fax: 03.87.29.36.30
E-mail : sebyf@wanadoo.fr
www.sebyf.com

Echelle : 1/2500

Date : 29/09/2016

N/Réf :

V/Réf :

Société :

Objet : PLU Créhange

Secteur potentiel de développement
économique

Légende :

- Réseau AEP existant (bleu)
- Réservoir Redlach 900 m³ : (c 151)
- Réservoir R2 Strasbourg :
- Réservoir R1 Siège : (c 111)
- Creanto (anciennement Cial) :
- Réservoir R2 Redlach : (c 15)
- Réservoir Onatra 1000 Faulquemont :
- Réservoir Arriance, Many, Mainvillers : (c 42)
- Réseau A.E.P. projeté (rouge) :
- (c 72 inutilisée)

Le Technicien

A. LEGENDRE

L'Ingénieur

S. ROEMER

Le Directeur

H. SIAT

Les branchements A.E.P. ainsi que les vannes, ne sont pas représentés sur cet extrait de plan.
Les informations figurant sur cet extrait de plan sont fournies à titre indicatif.
La position exacte des ouvrages est à déterminer sur le chantier lors d'une réunion préparatoire.

Département :
MOSELLE

Commune :
CREHANGE

Section : 5
Feuille : 000 5 01

Échelle d'origine : 1/1000
Échelle d'édition : 1/5000

Date d'édition : 24/01/2013
(fuseau horaire de Paris)

Coordonnées en projection : RGF93CC49
©2012 Ministère de l'Économie et des Finances

DIRECTION GÉNÉRALE DES FINANCES PUBLIQUES

PLAN DE SITUATION

Le plan visualisé sur cet extrait est géré par le
centre des impôts foncier suivant :
FORBACH
1, rue Félix Barth 57600
57600 FORBACH
tél. 03.87.29.34.70 -fax 03.87.29.34.74
cdif.forbach@dgfip.finances.gouv.fr

Cet extrait de plan vous est délivré par :

cadastre.gouv.fr

